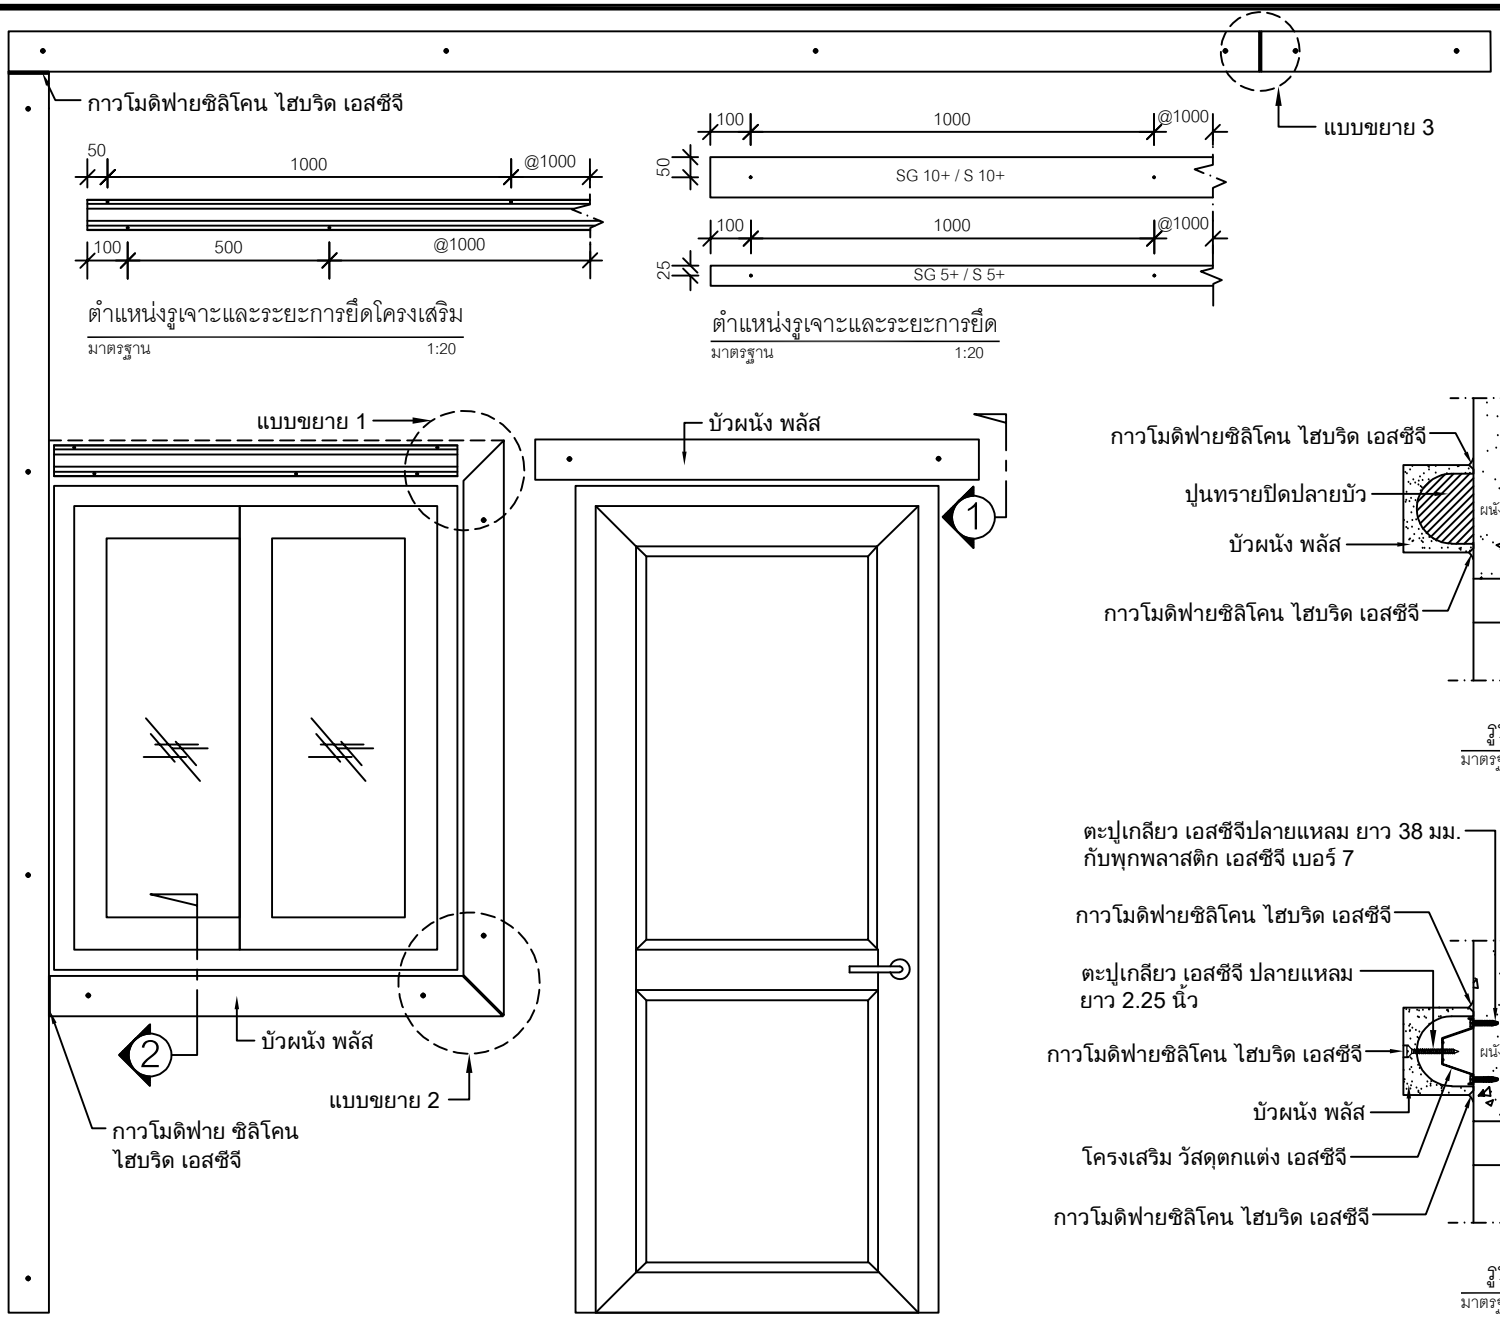

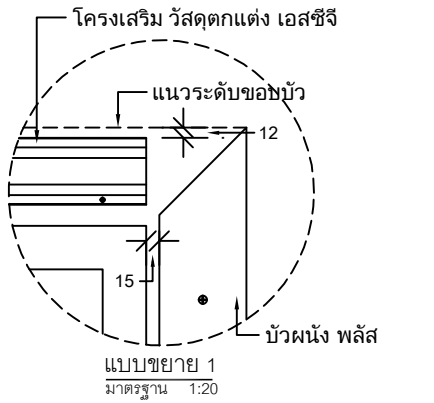

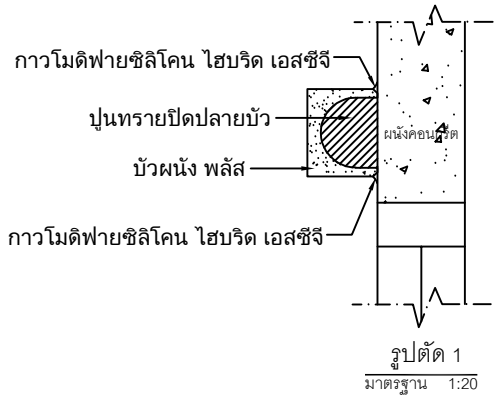

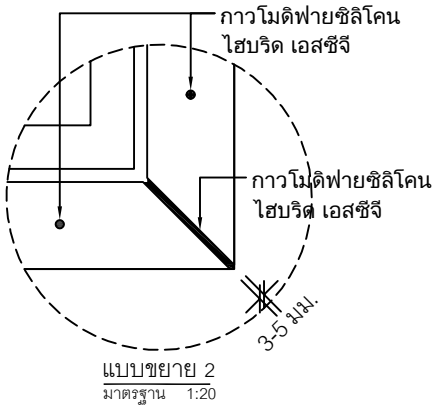

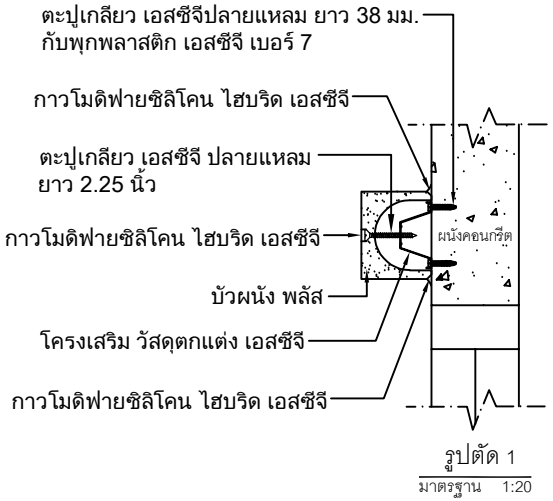

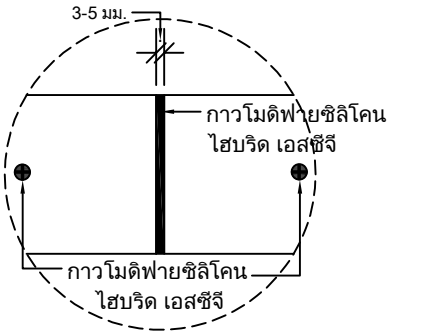

UNLESS OTHERWISE STATED
ALL DIMENSIONS
ARE IN MILLIMETRES

DRN:	SARAWUT D.
CHK:	TREETEP S.
ISSED:	09-07-2026
SCALE:	1:20

TILE: การติดตั้งไม้ตกแต่งผนัง เอสซีจี รุ่น บัวผนัง พลัส ที่ความสูงไม่เกิน 10m.

DRG.NO.: TP-A-01

SCG

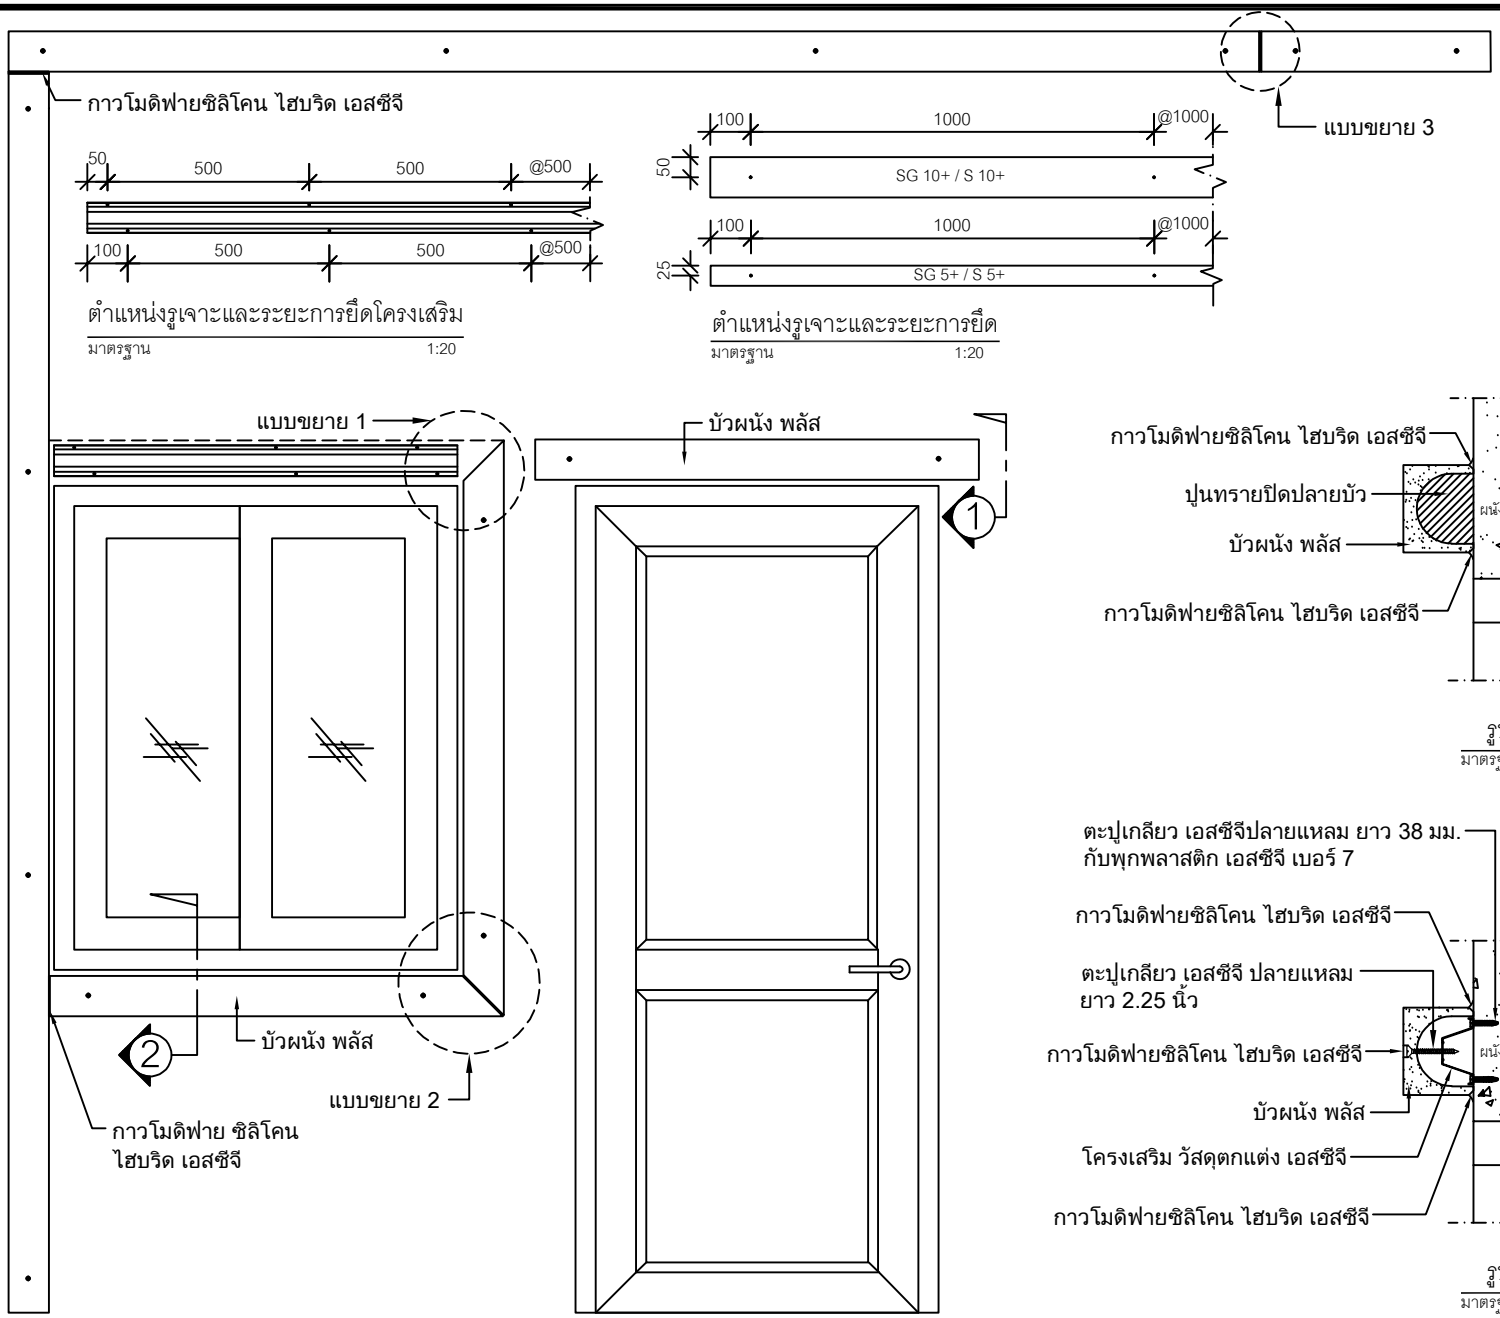

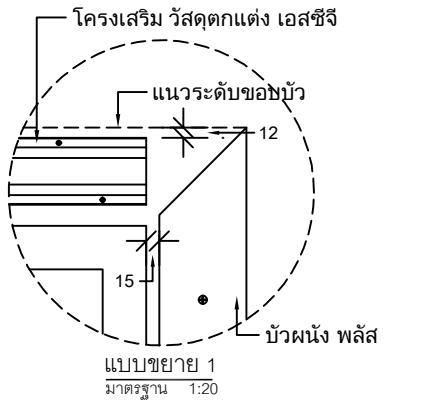

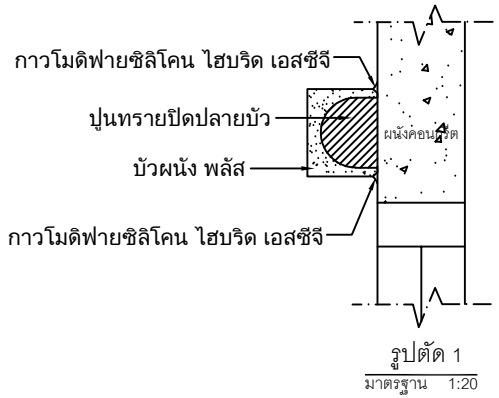

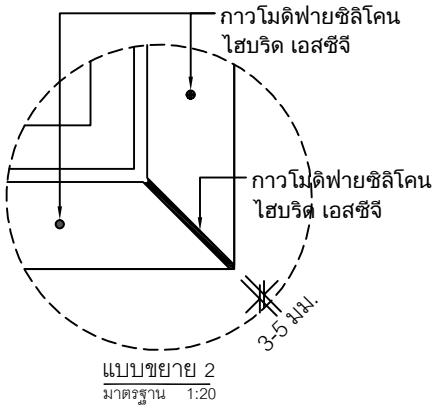

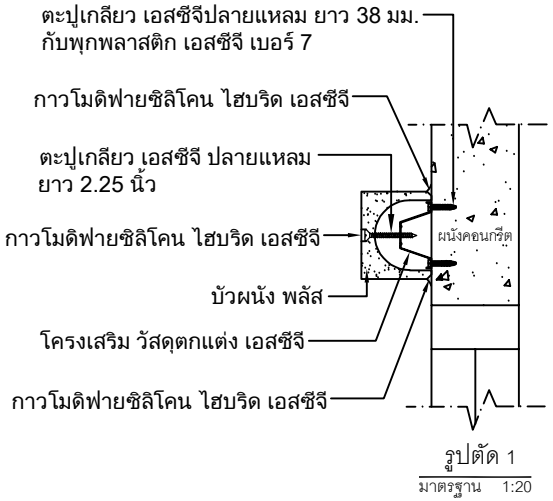

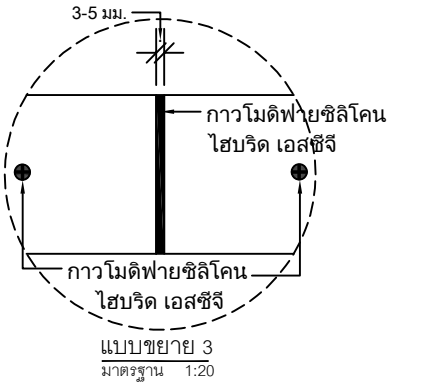

UNLESS OTHERWISE STATED
ALL DIMENSIONS
ARE IN MILLIMETRES

DRN:	SARAWUT D.
CHK:	TREETEP S.
ISSED:	09-07-2026
SCALE:	1:20

TILE: การติดตั้งไม้ตกแต่งผนัง เอสซีจี รุ่น บัวผนัง พลัส ที่ความสูงไม่เกิน 20m.

DRG.NO.: TP-B-01

SCG