



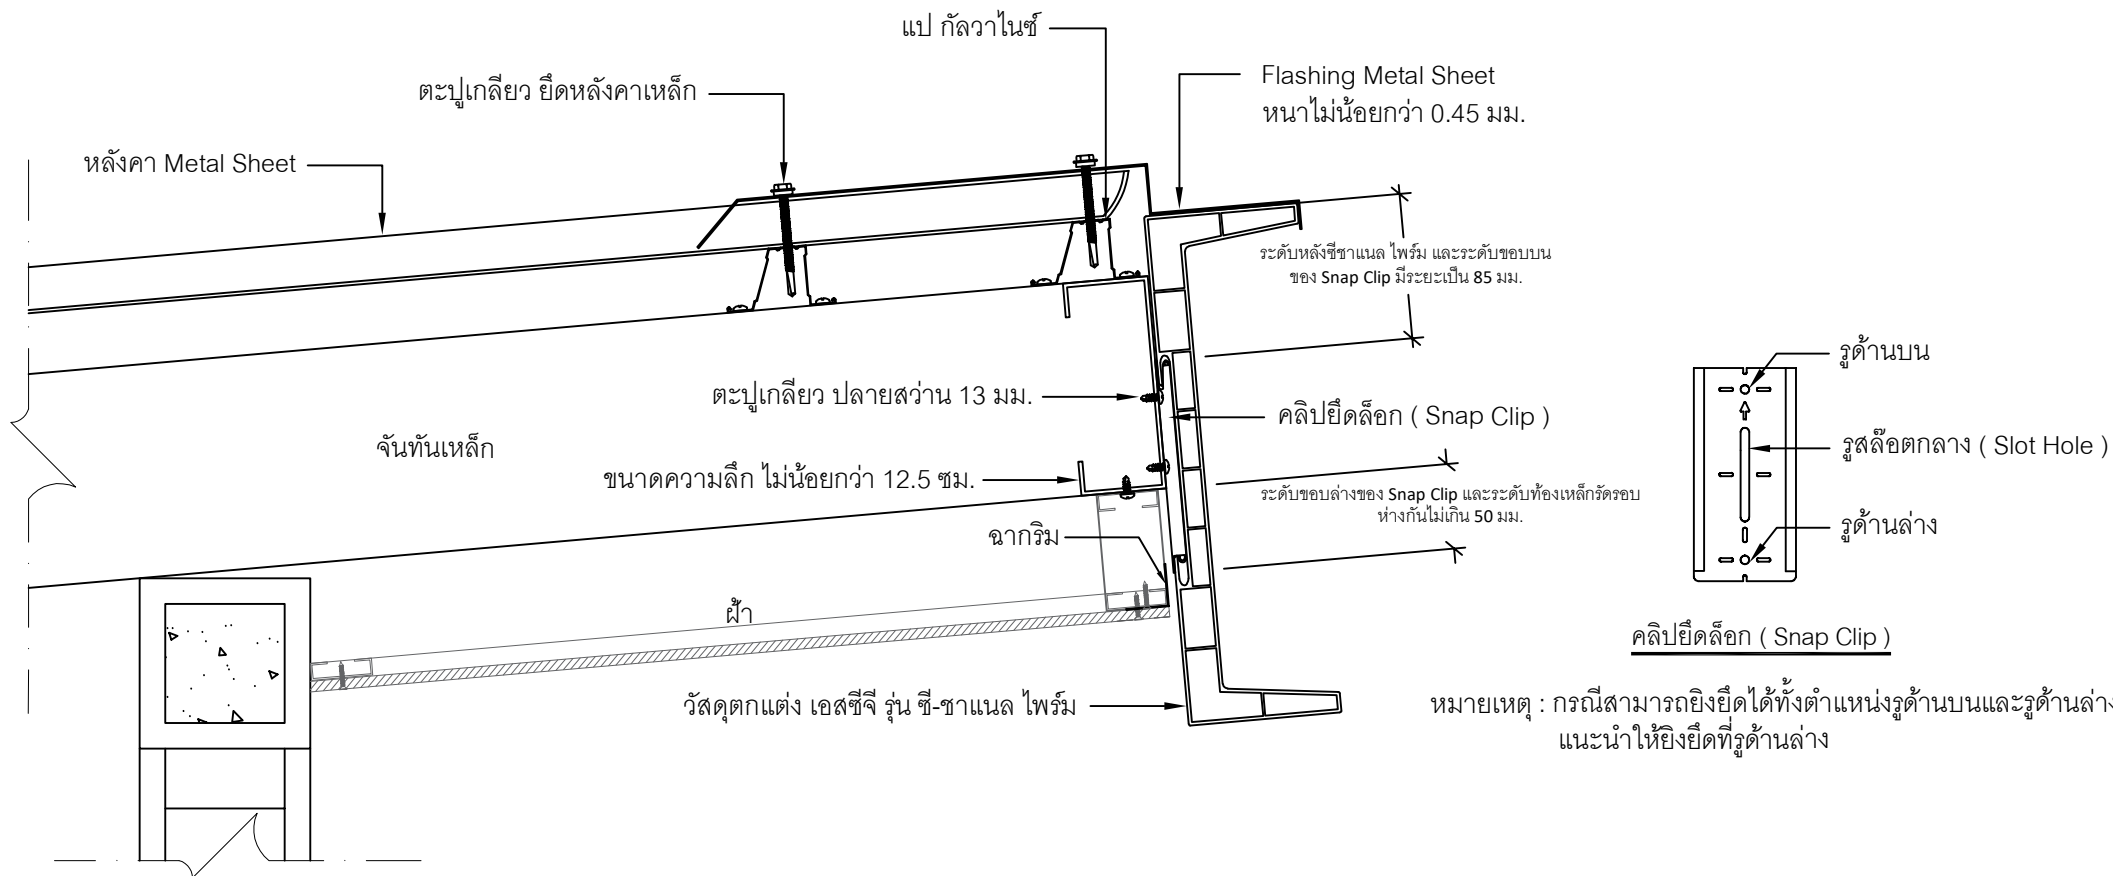

หมายเหตุ

1. ห้ามยึดโครงฝ้าหรือฝากน้ำหนักใด ๆ เข้ากับวัสดุตกแต่ง เอสซีจี เคคาร์ท รุ่น ซี-ชาแนล ฝ้าริ่ม
2. ระนาบเหล็กต้องเสมอกัน
3. การเก็บรอยต่อรอบด้านด้วย กาวโมดิฟายซิลิโคน ไฮบริด เอสซีจี
4. ระยะโครงฝ้า ติดตั้งตามมาตรฐานผู้ผลิต

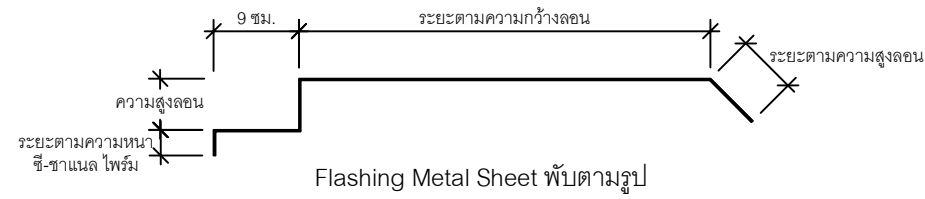

UNLESS OTHERWISE STATED
ALL DIMENSIONS
ARE IN MILLIMETRES

DRN: SARAWUT D.
CHK: TREETEP S.
ISSUED: 21-08-2026
SCALE: 1:5

TITLE: การติดตั้งวัสดุตกแต่ง เอสซีจี เคคาร์ท รุ่น ซี-ชาแนล ฝ้าริ่ม บริเวณสันเพิงแหงน
สำหรับหลังคา Metal Sheet

DRG.NO.: CNP-A-02

