


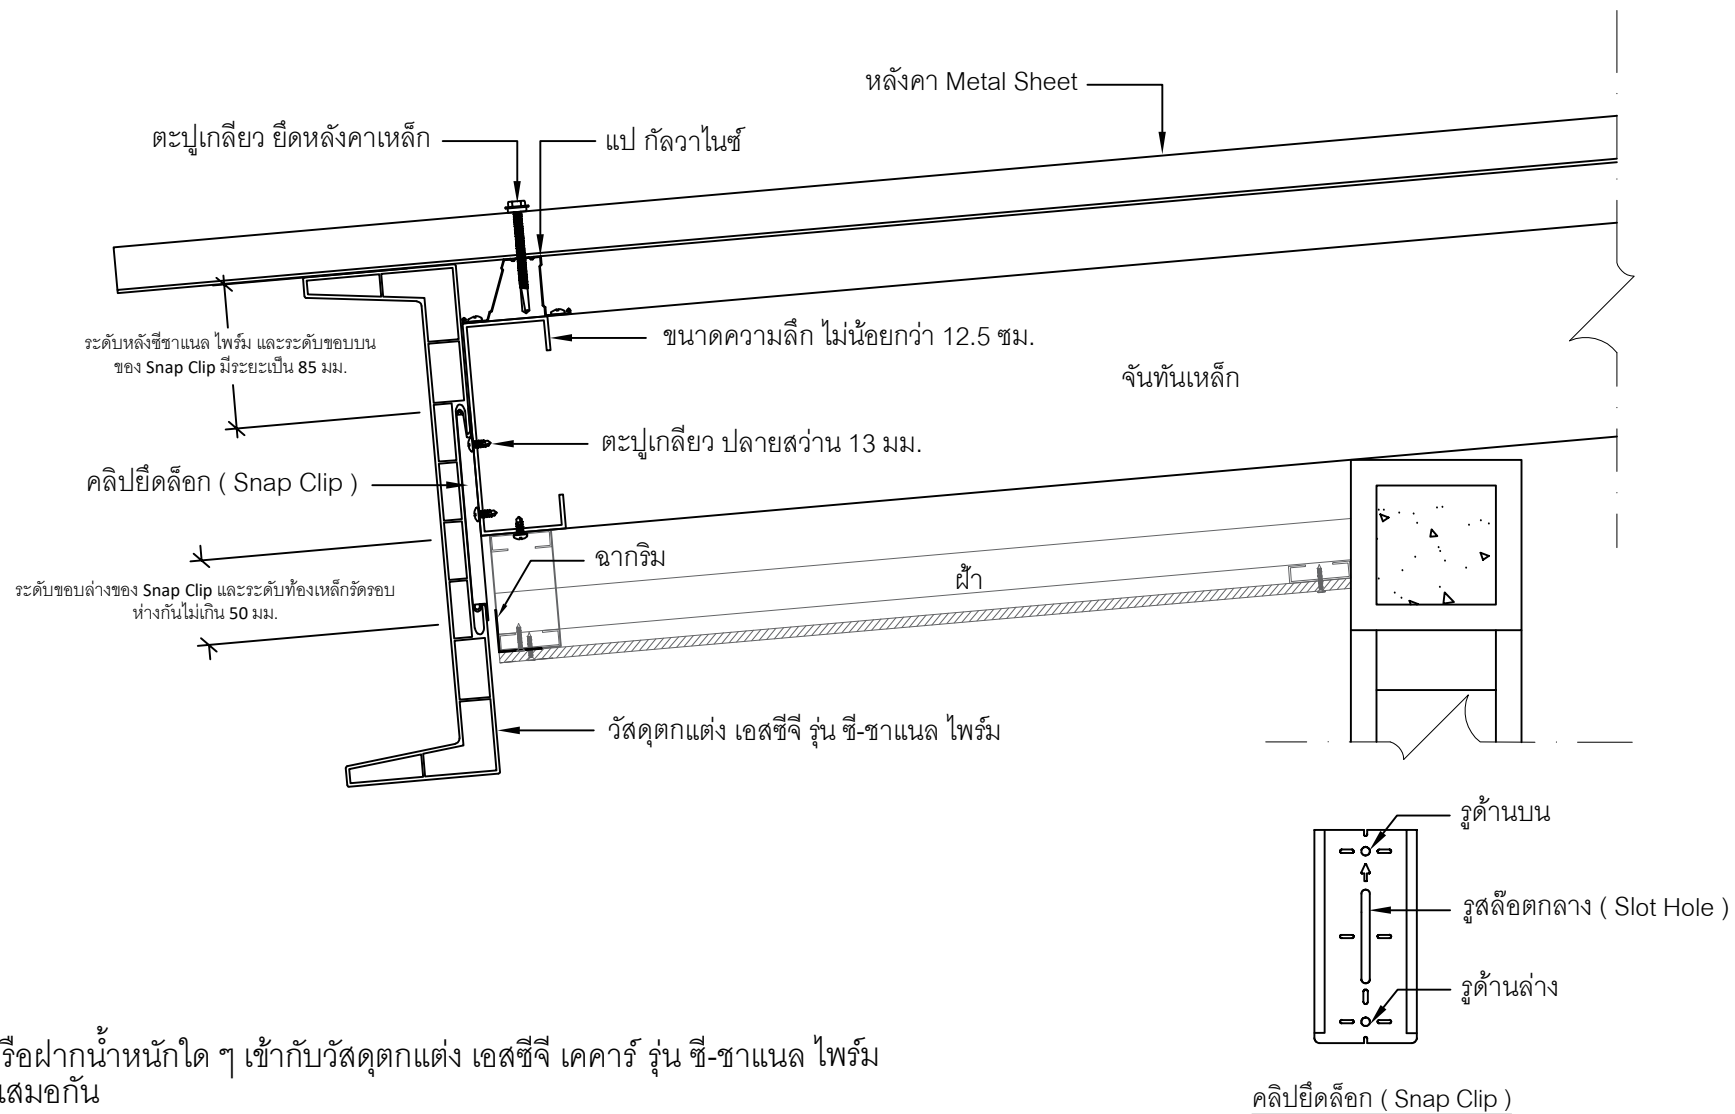

หมายเหตุ

1. ห้ามยึดโครงฝ้าหรือฟากน้ำหนักใด ๆ เข้ากับวัสดุตกแต่ง เอสซีจี เคคาร์ท รุ่น ซี-ชาแนล ไพร้ม
2. ระนาบเหล็กต้องเสมอกัน
3. การเก็บรอยต่อรอบด้านด้วย กาวโมดิฟายซิลิโคน ไฮบริด เอสซีจี
4. ระยะโครงฝ้า ติดตั้งตามมาตรฐานผู้ผลิต

หมายเหตุ : กรณีสามารถยิงยึดได้ทั้งตำแหน่งรูด้านบนและรูด้านล่าง
แนะนำให้ยิงยึดที่รูด้านล่าง

UNLESS OTHERWISE STATED
ALL DIMENSIONS
ARE IN MILLIMETRES

DRN:	SARAWUT D.
CHK:	TREETEP S.
ISSUED:	21-08-2026
SCALE:	1: 5

TITLE:	การติดตั้งวัสดุตกแต่ง เอสซีจี เคคาร์ท รุ่น ซี-ชาแนล ไพร้ม บริเวณเชิงชาย สำหรับหลังคา Metal Sheet
DRG.NO.:	CNP-A-03

